



# EDIFICIO LYRA PRIMERO C

**SCA** Viviendas con estilo único

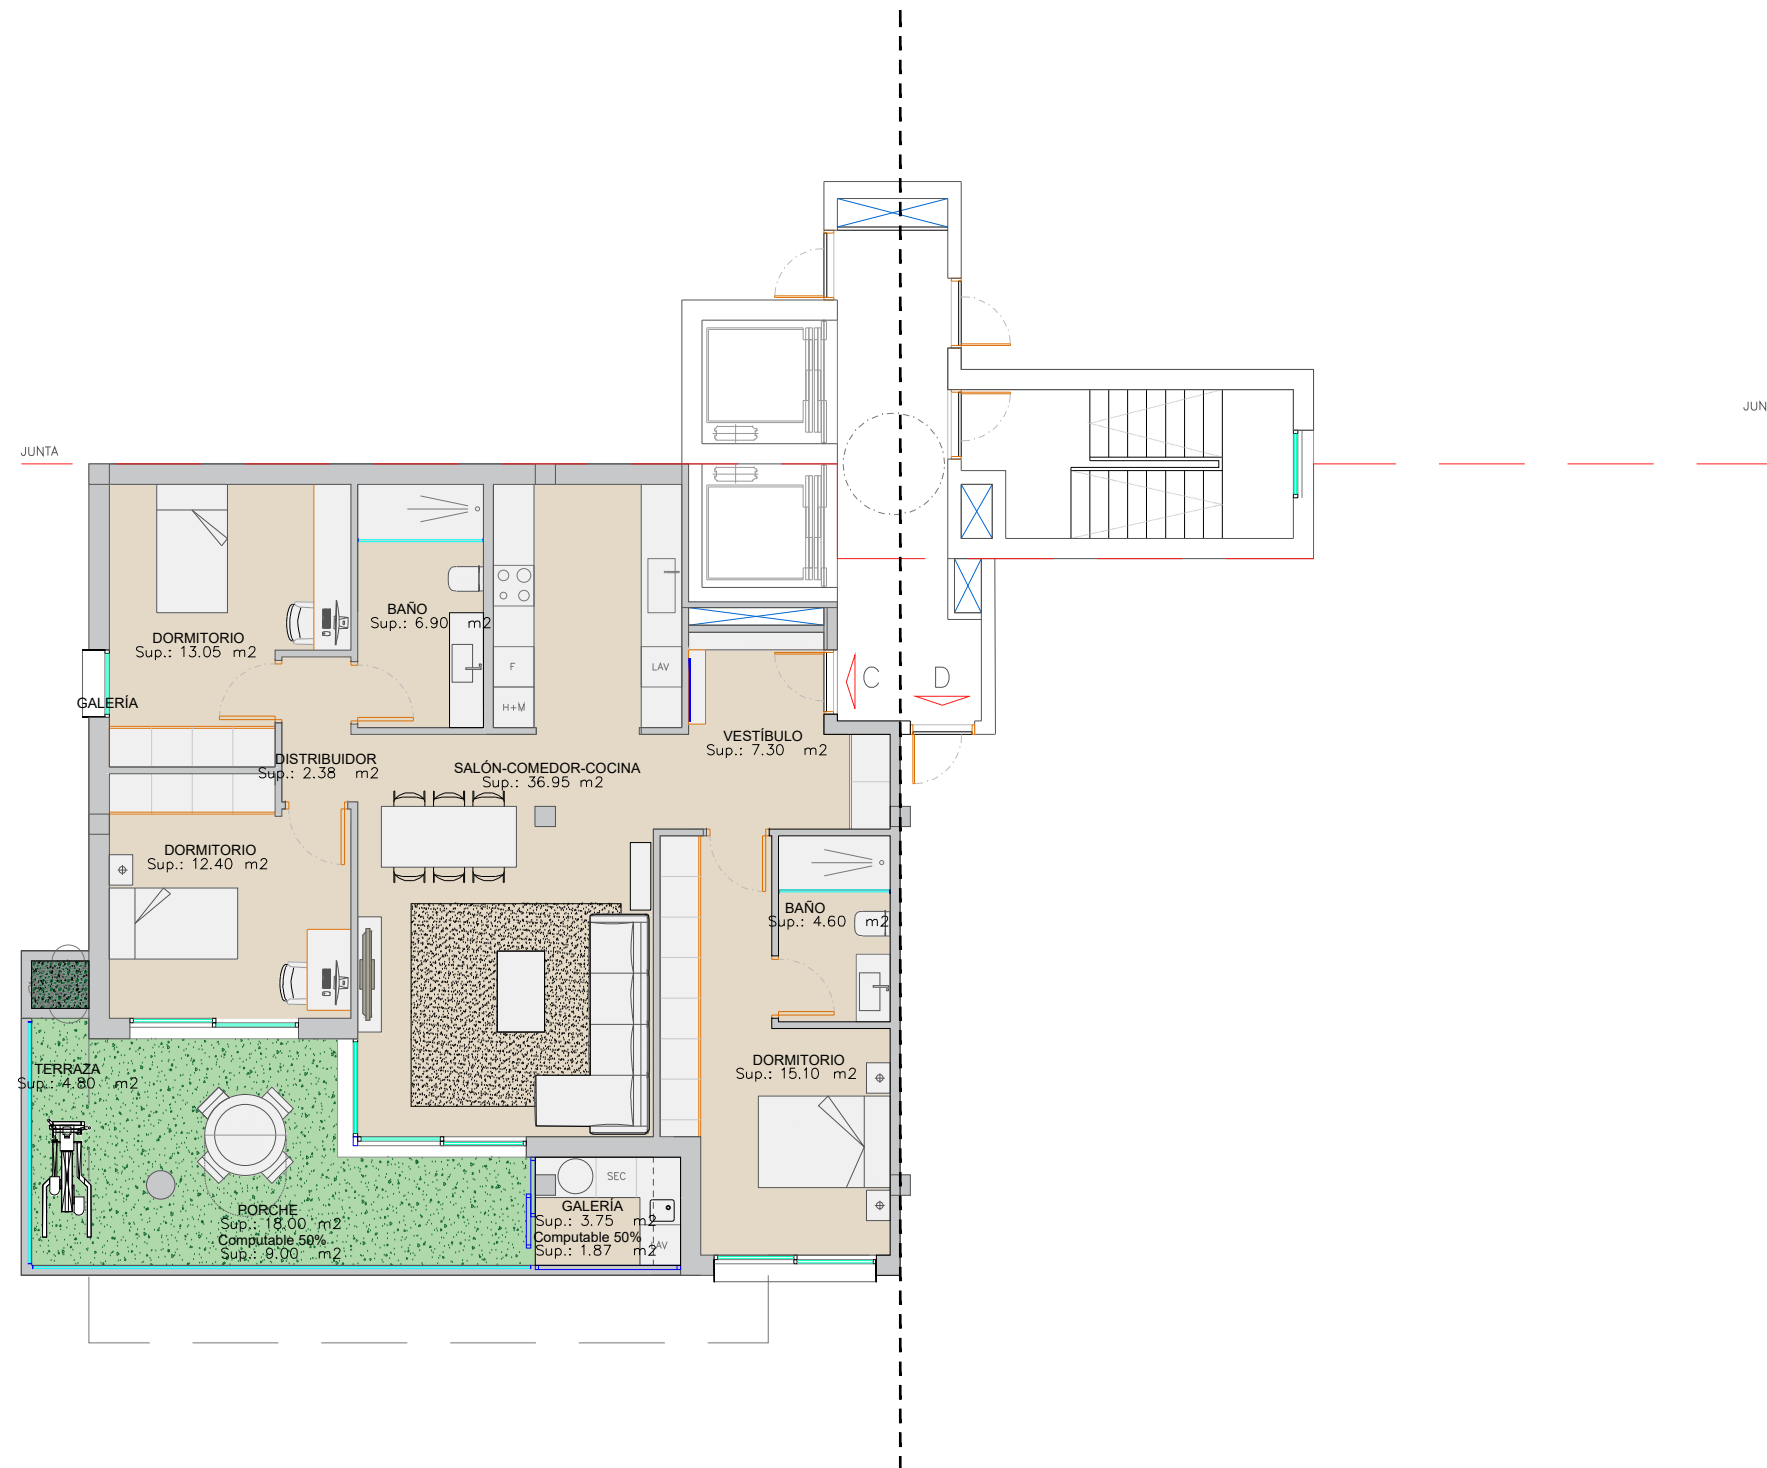

CUADRO DE SUPERFICIES (m<sup>2</sup>)

	UTIL	TERRAZA
VIVIENDA 1C	102,43	22,80

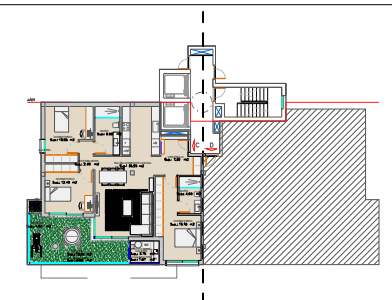

PLANTA GENERAL

PROYECTO Y DIRECCION DE OBRAS

**MIÑARRO PUERTA**  
ARQUITECTOS