


EDIFICIO LYRA SEGUNDO C


SCA Viviendas con estilo único

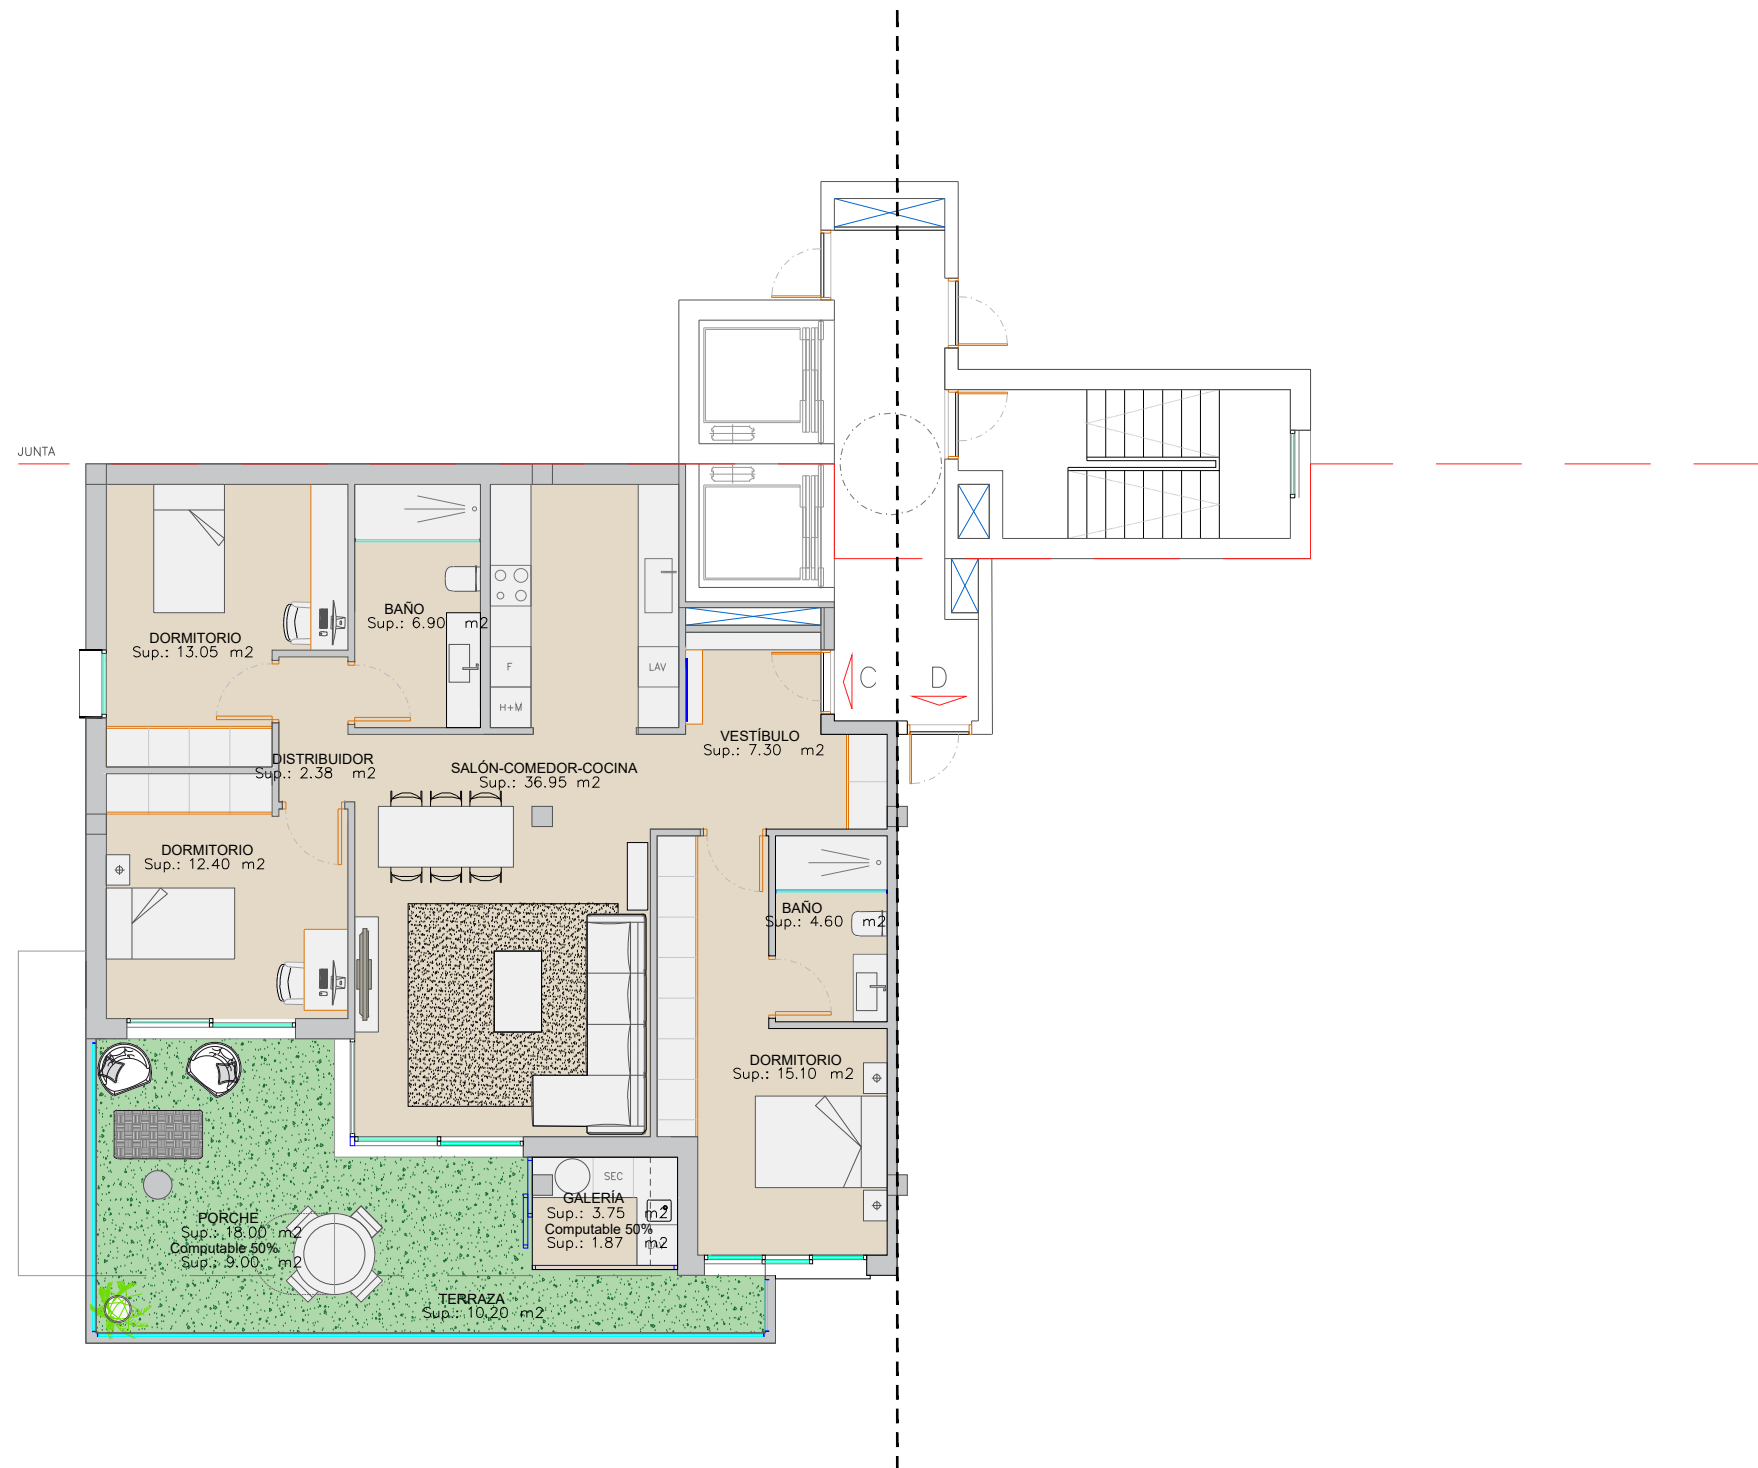

JUNTA

CUADRO DE SUPERFICIES (m²)

	UTIL	TERRAZA
VIVIENDA 2C	102,43	28,00

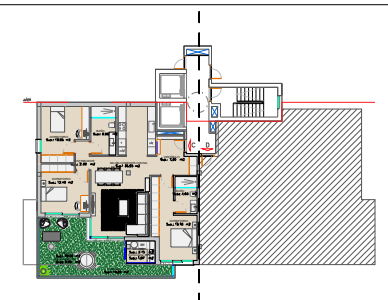

PLANTA GENERAL

PROYECTO Y DIRECCION DE OBRAS

MIÑARRO PUERTA
ARQUITECTOS