



EDIFICIO LYRA SEGUNDO D

SCA Viviendas con estilo único

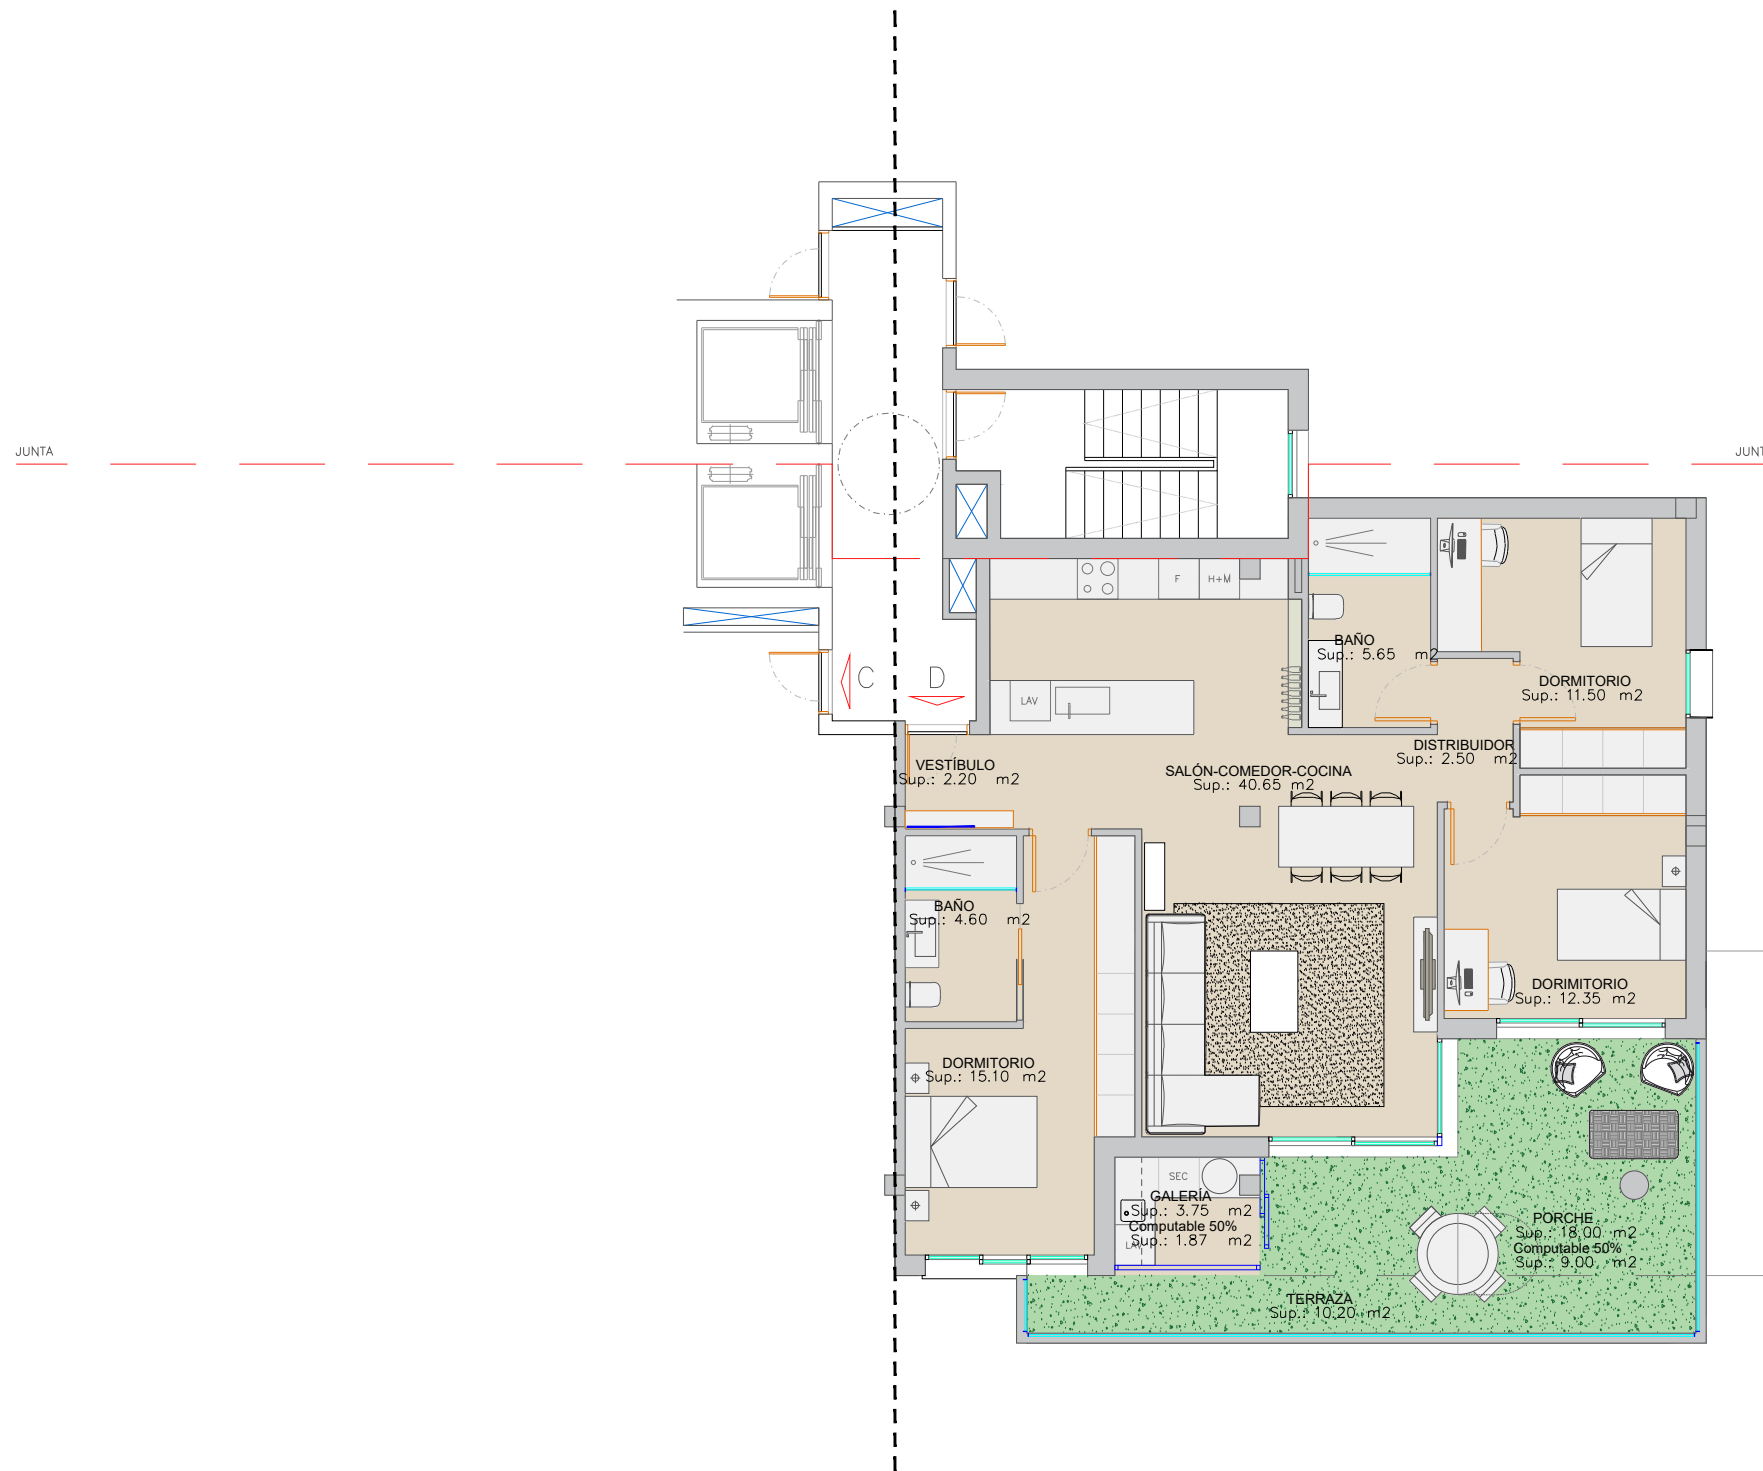

CUADRO DE SUPERFICIES (m²)

	UTIL	TERRAZA
VIVIENDA 2D	98,30	28,00

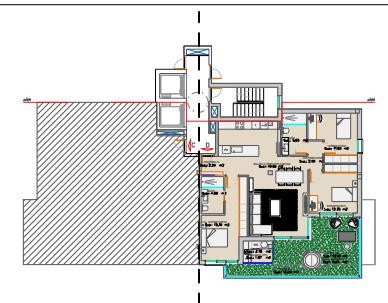

PLANTA GENERAL

PROYECTO Y DIRECCION DE OBRAS

MIÑARRO PUERTA
ARQUITECTOS