



EDIFICIO LYRA TERCERO C"

SCA Viviendas con estilo único

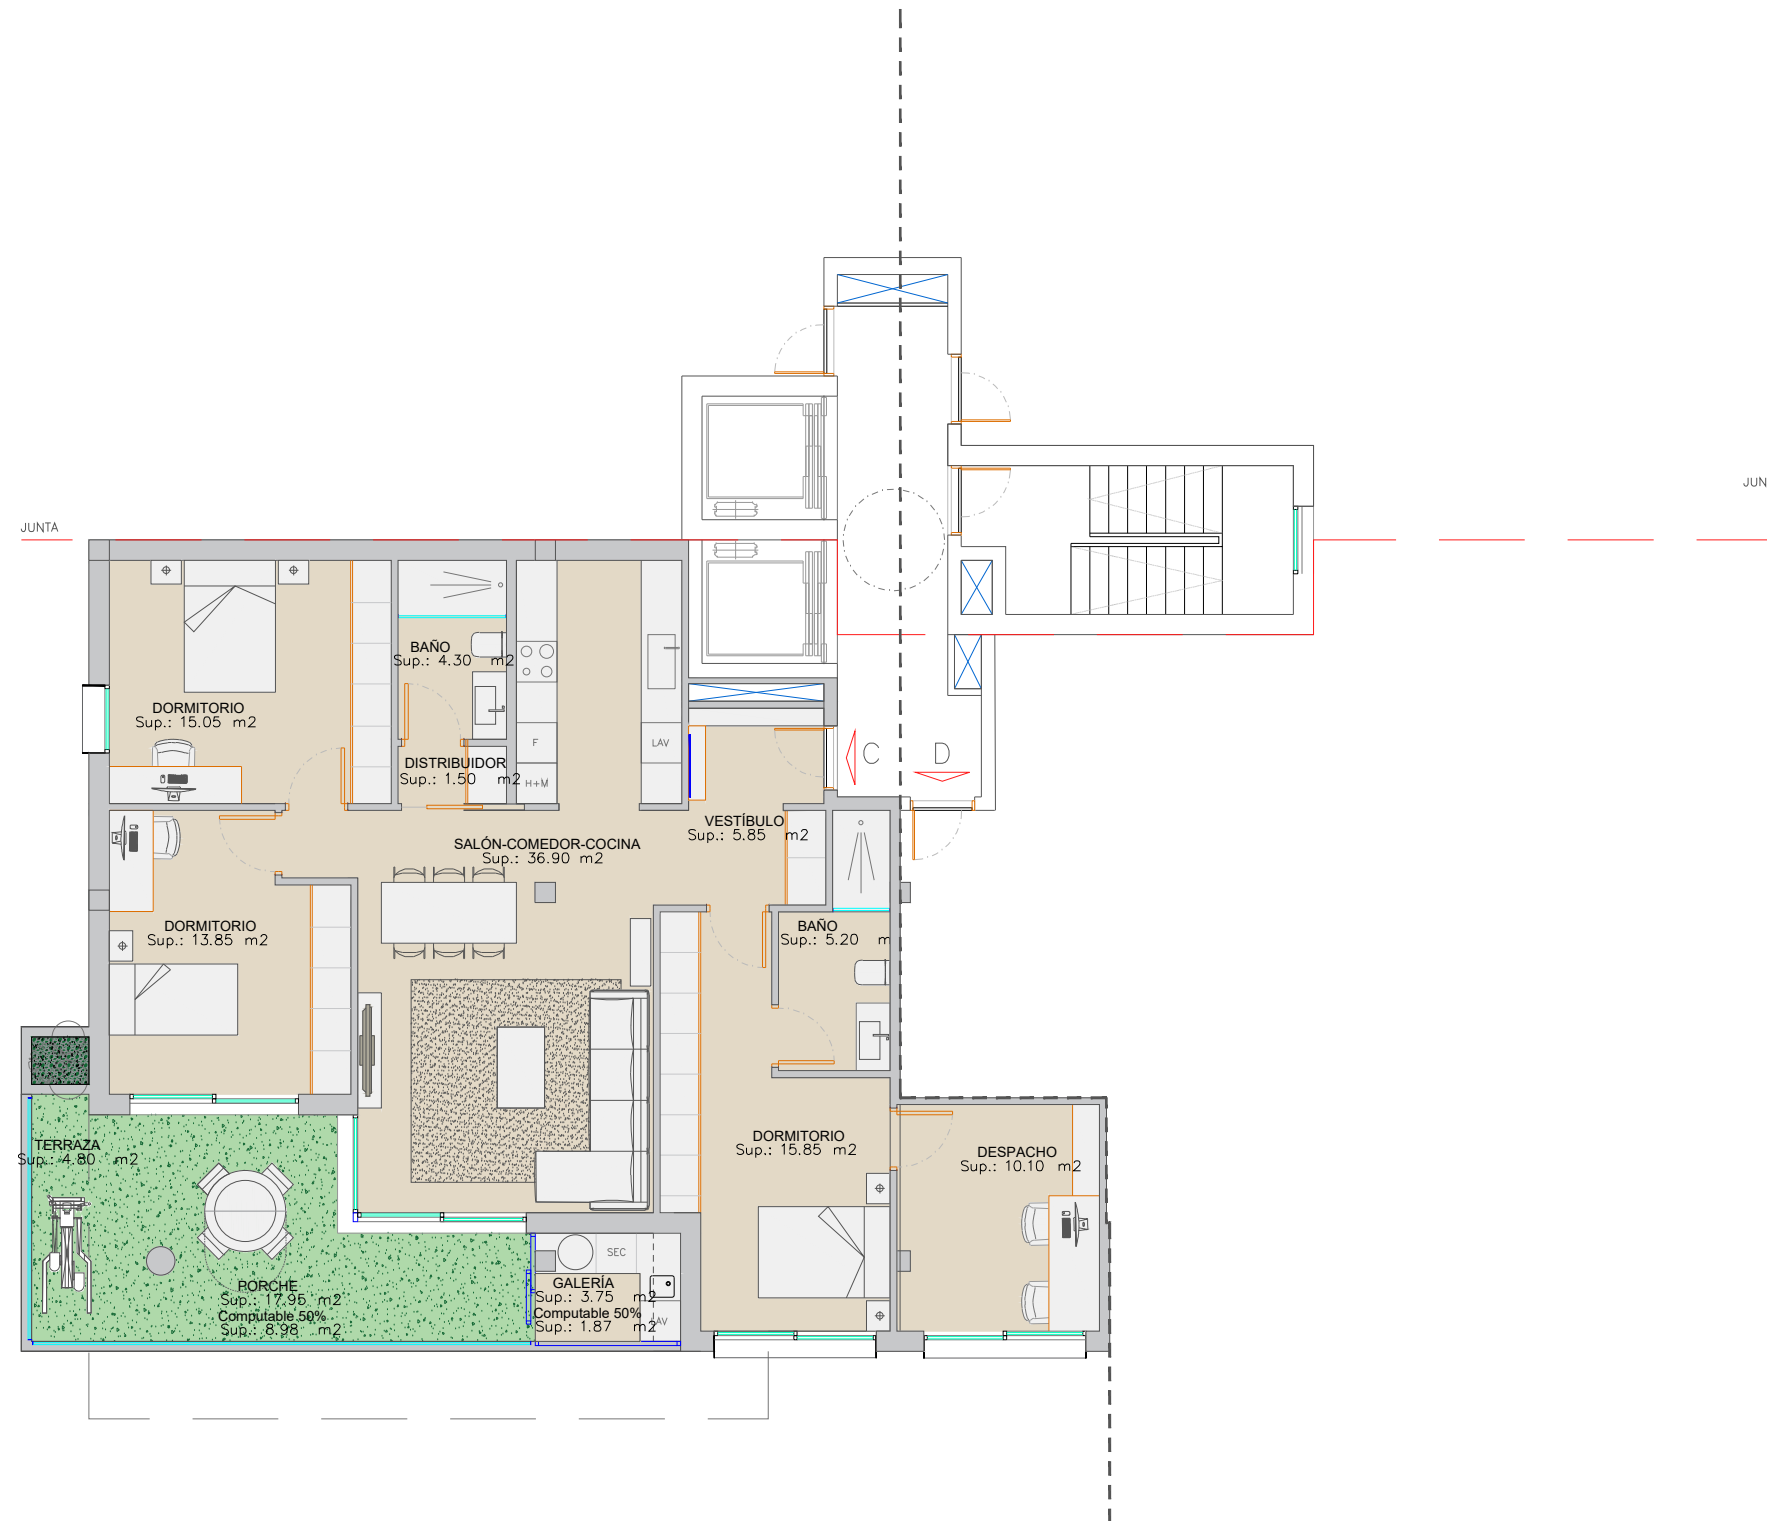

CUADRO DE SUPERFICIES (m²)

	UTIL	TERRAZA
VIVIENDA 3C	112,35	22,80

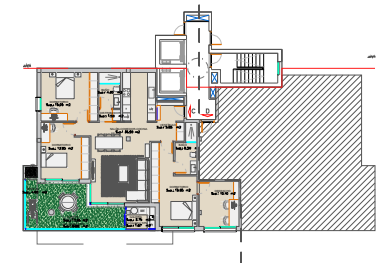

PLANTA GENERAL

PROYECTO Y DIRECCION DE OBRAS

MIÑARRO PUERTA
ARQUITECTOS