



EDIFICIO LYRA TERCERO D'

SCA Viviendas con estilo único

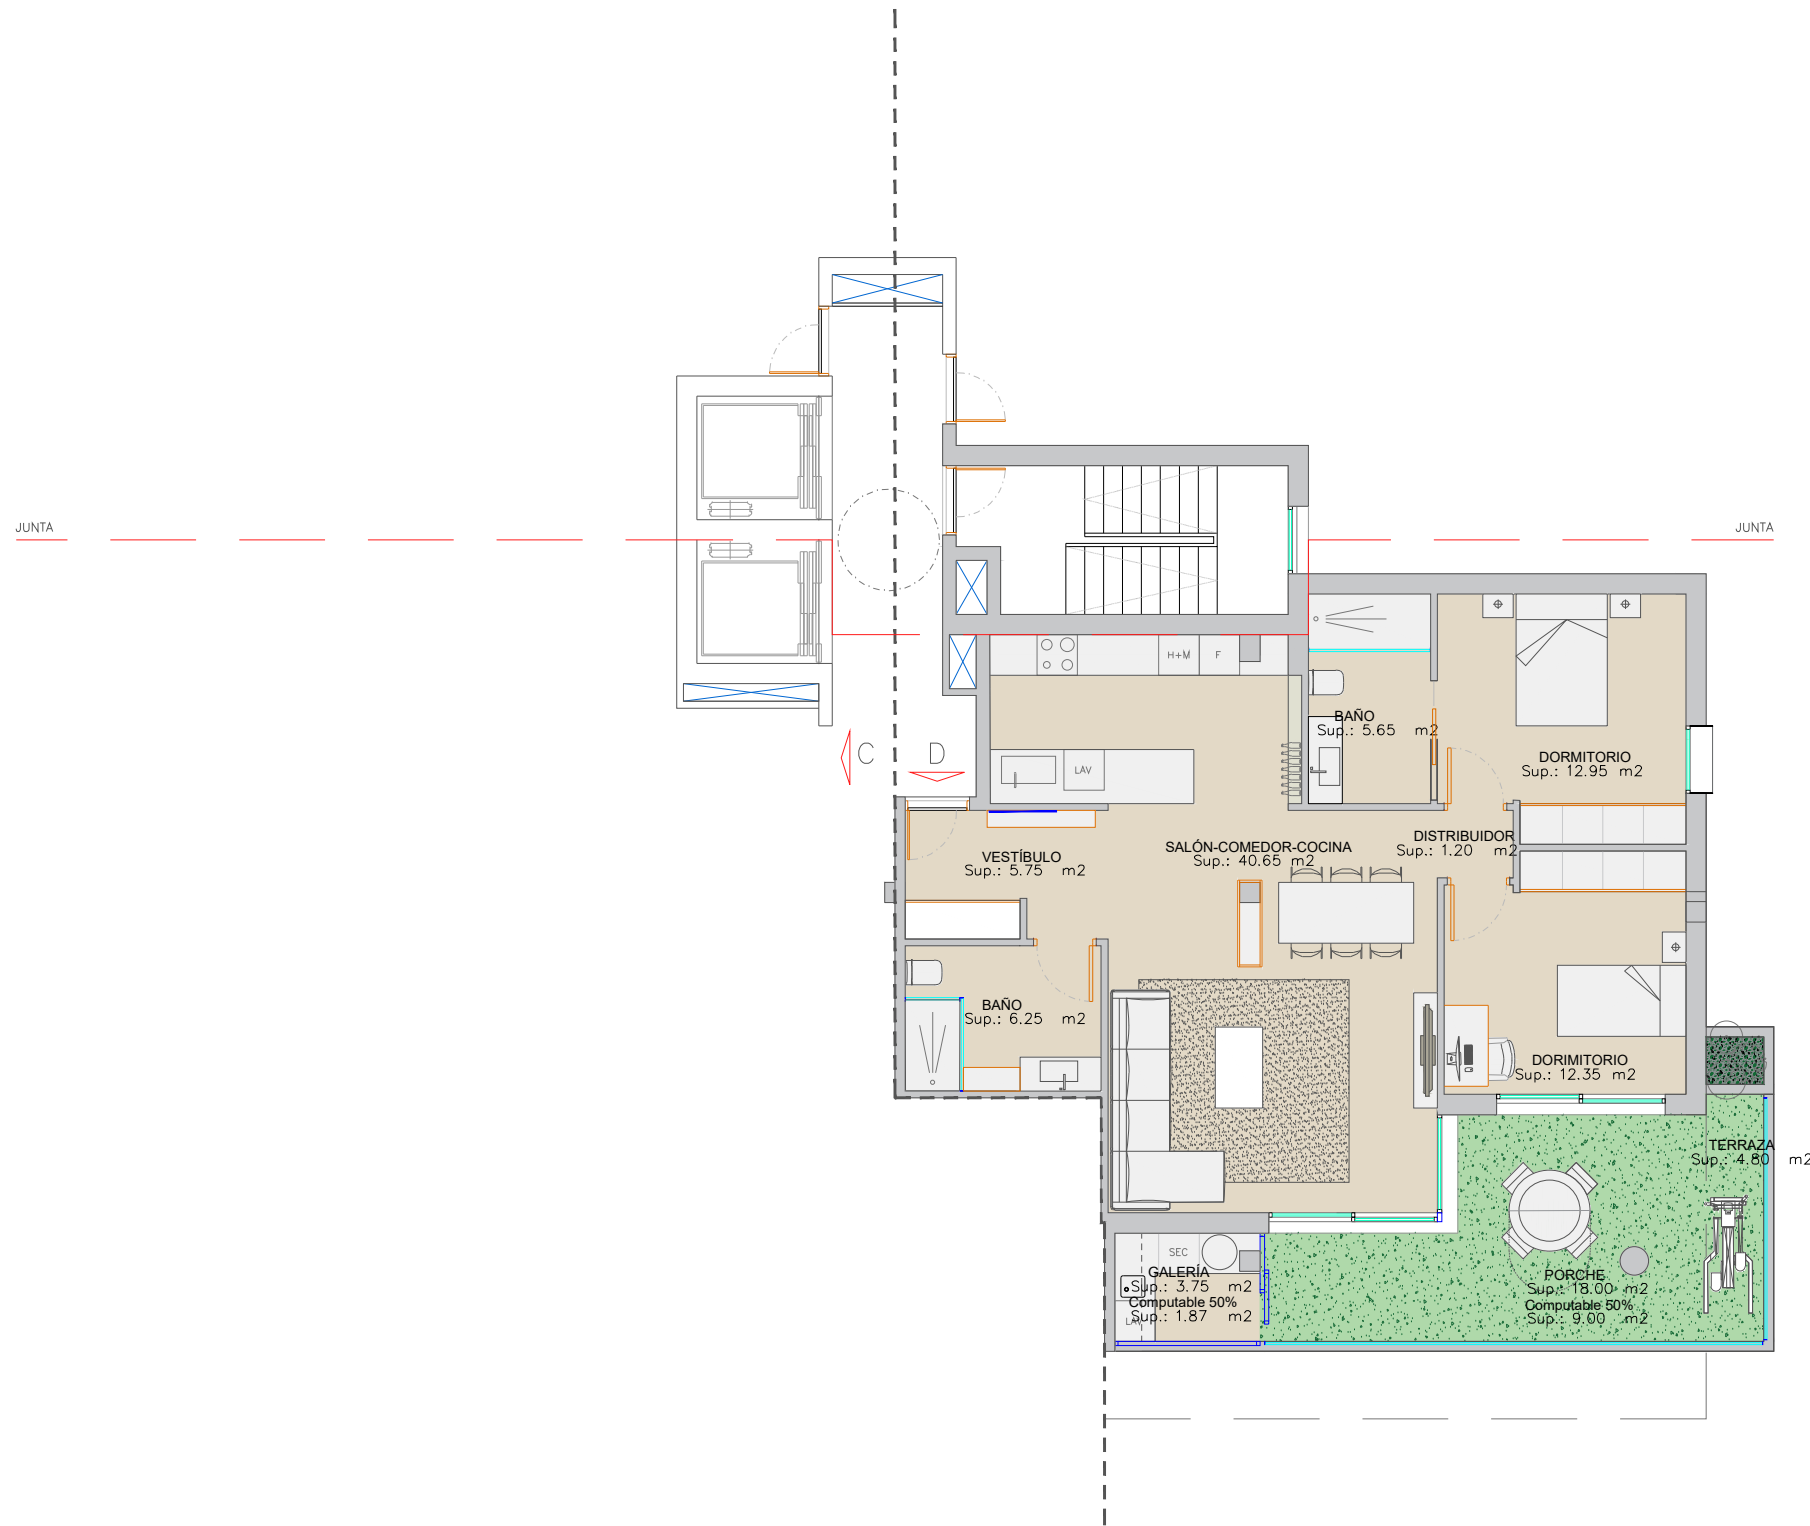

CUADRO DE SUPERFICIES (m²)

	UTIL	TERRAZA
VIVIENDA 3D'	88,55	22,80

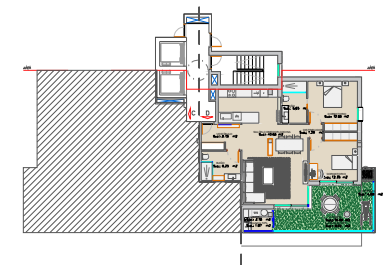

PLANTA GENERAL

PROYECTO Y DIRECCION DE OBRAS

MIÑARRO PUERTA
ARQUITECTOS