



EDIFICIO LYRA CUARTO C

SCA Viviendas con estilo único

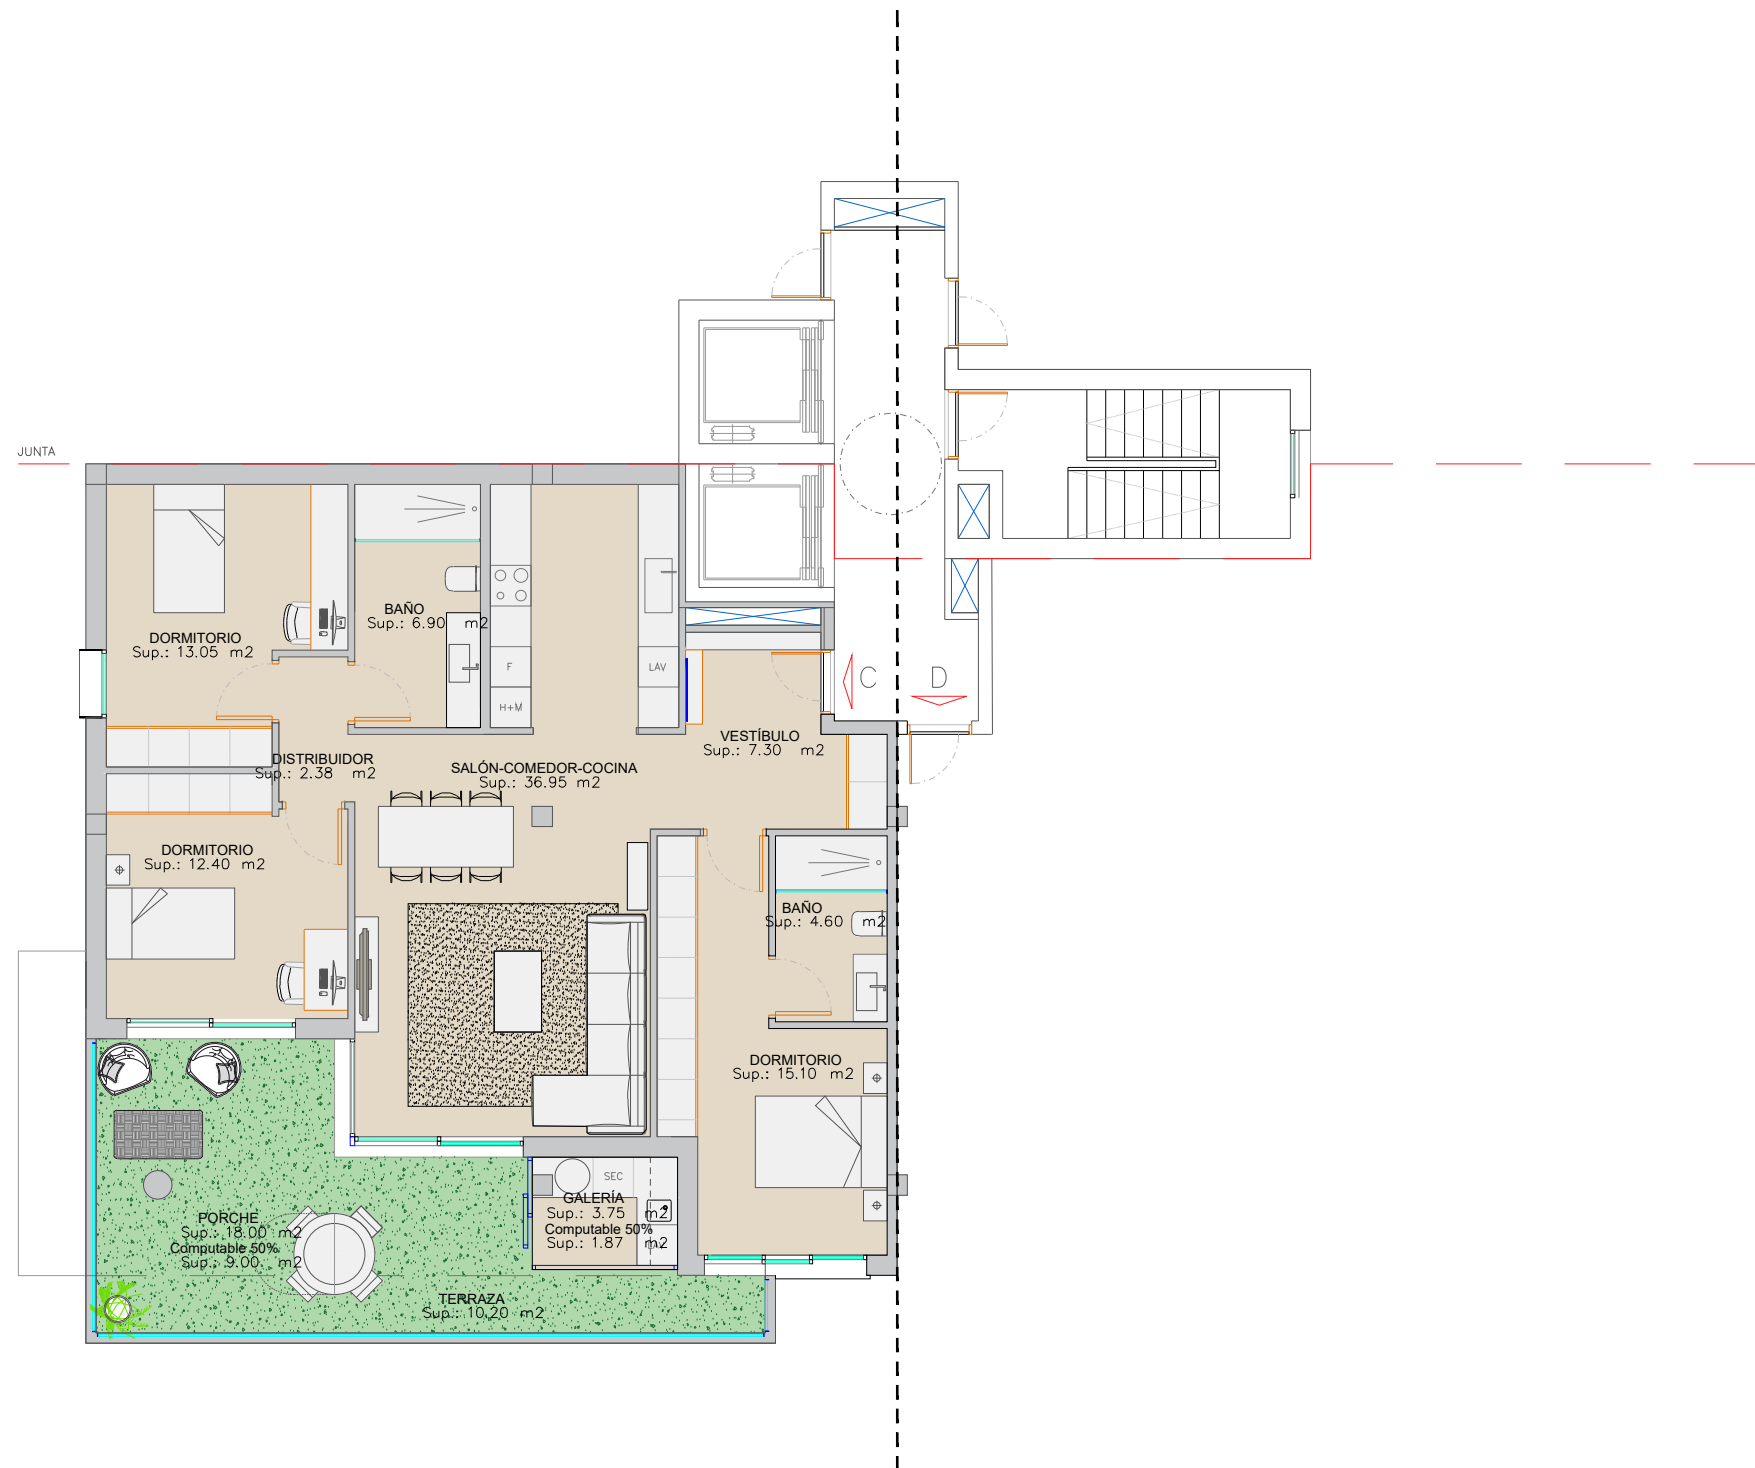

CUADRO DE SUPERFICIES (m2)

	UTIL	TERRAZA
VIVIENDA 4C	102,43	28,00

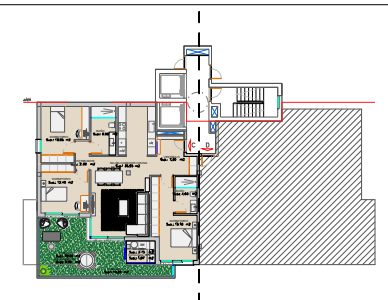

PLANTA GENERAL

PROYECTO Y DIRECCION DE OBRAS

MIÑARRO PUERTA
ARQUITECTOS