



EDIFICIO LYRA QUINTO C'

SCA Viviendas con estilo único

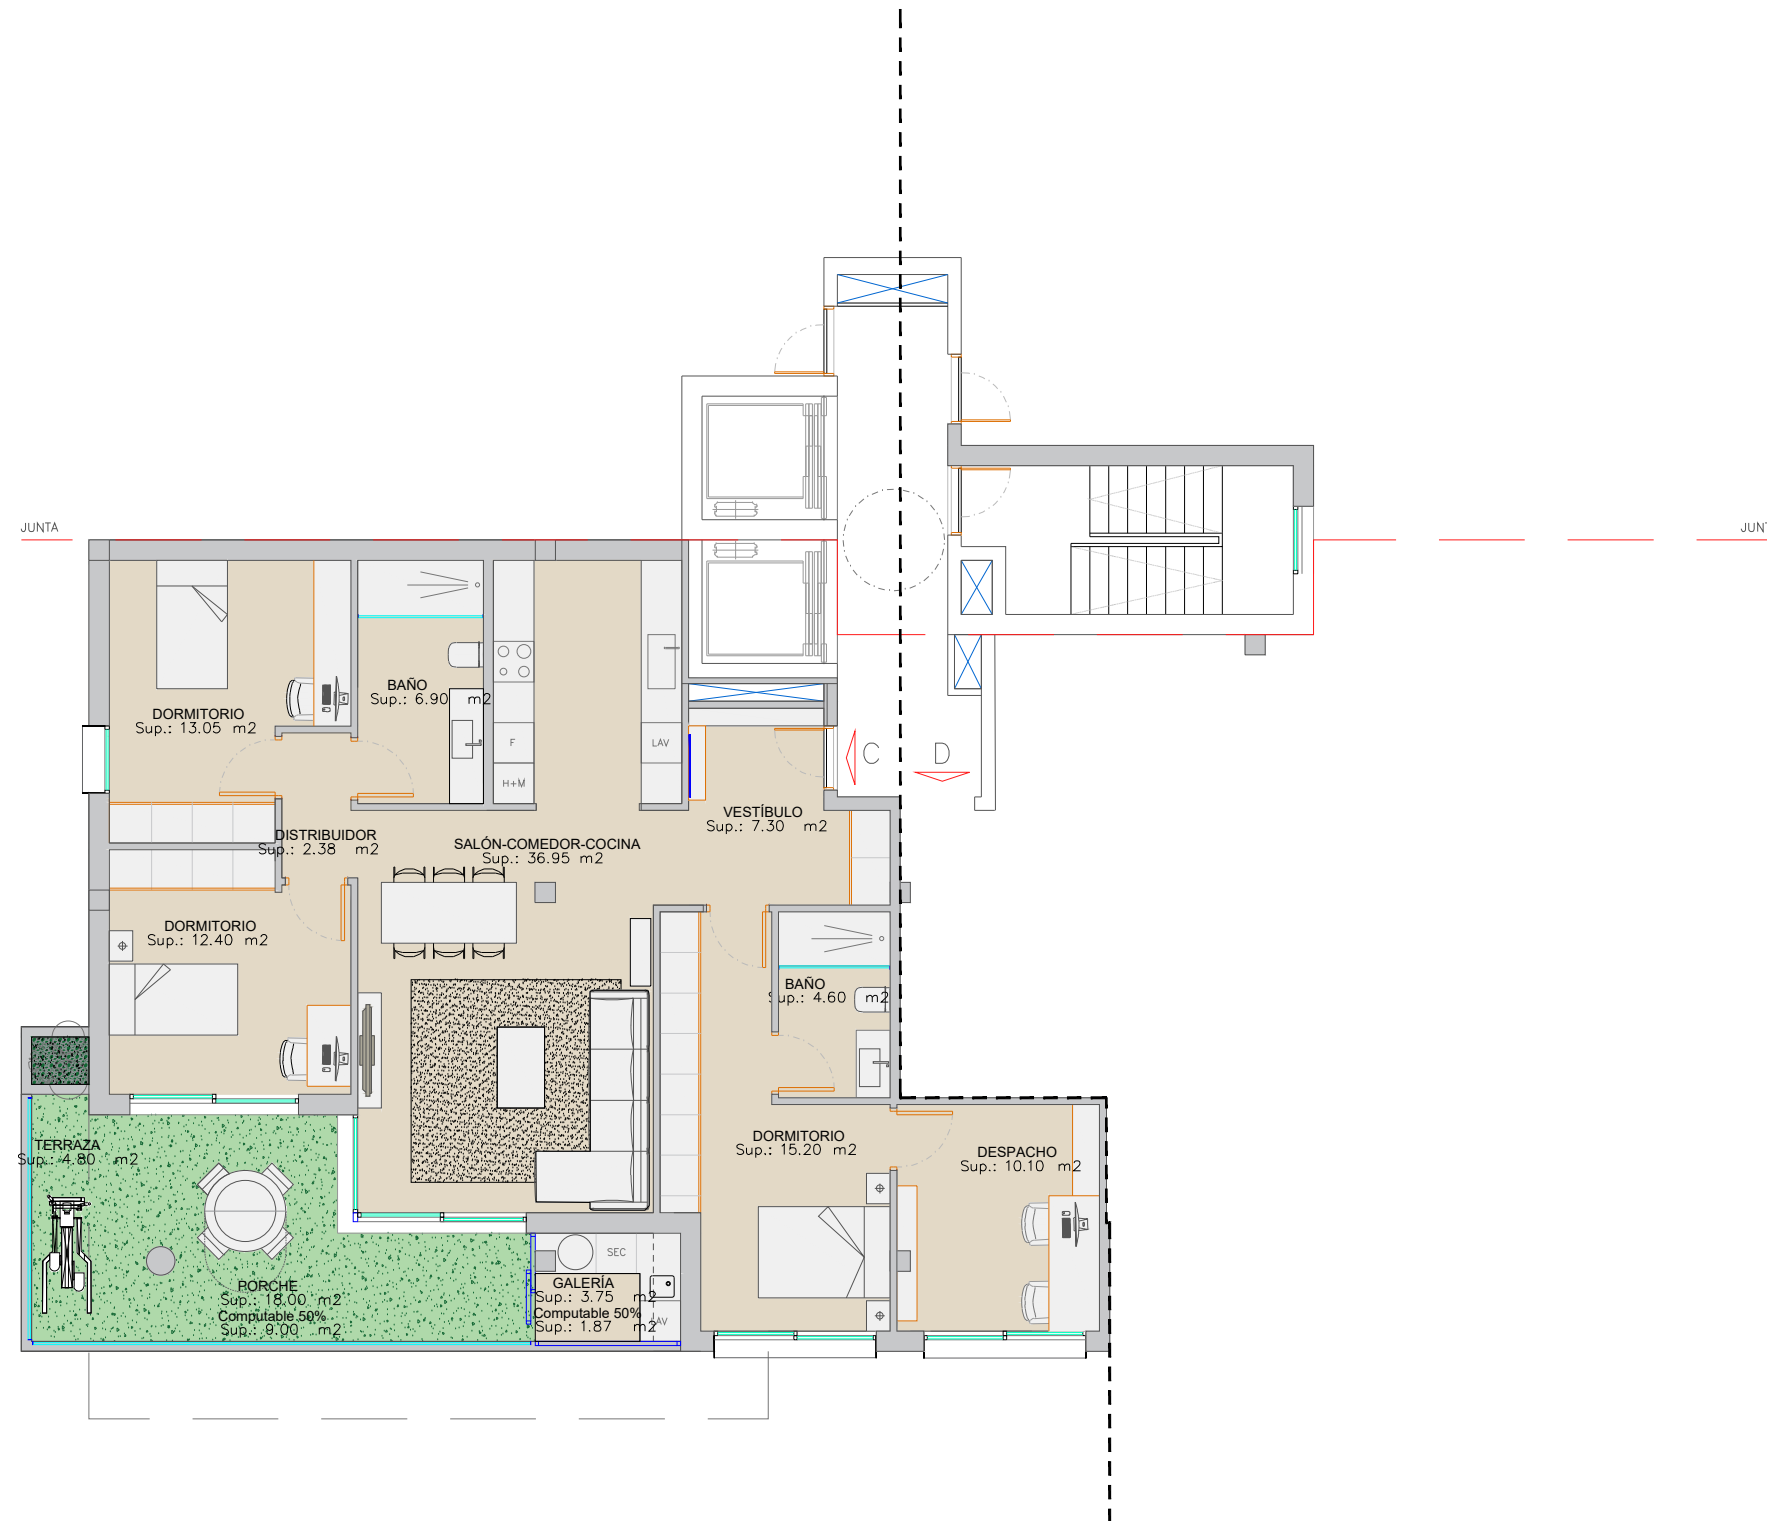

CUADRO DE SUPERFICIES (m2)

	UTIL	TERRAZA
VIVIENDA 5C'	112,63	22,80

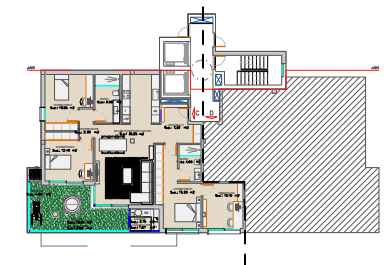

PLANTA GENERAL

PROYECTO Y DIRECCION DE OBRAS

MIÑARRO PUERTA
ARQUITECTOS