



EDIFICIO LYRA QUINTO D'

SCA Viviendas con estilo único

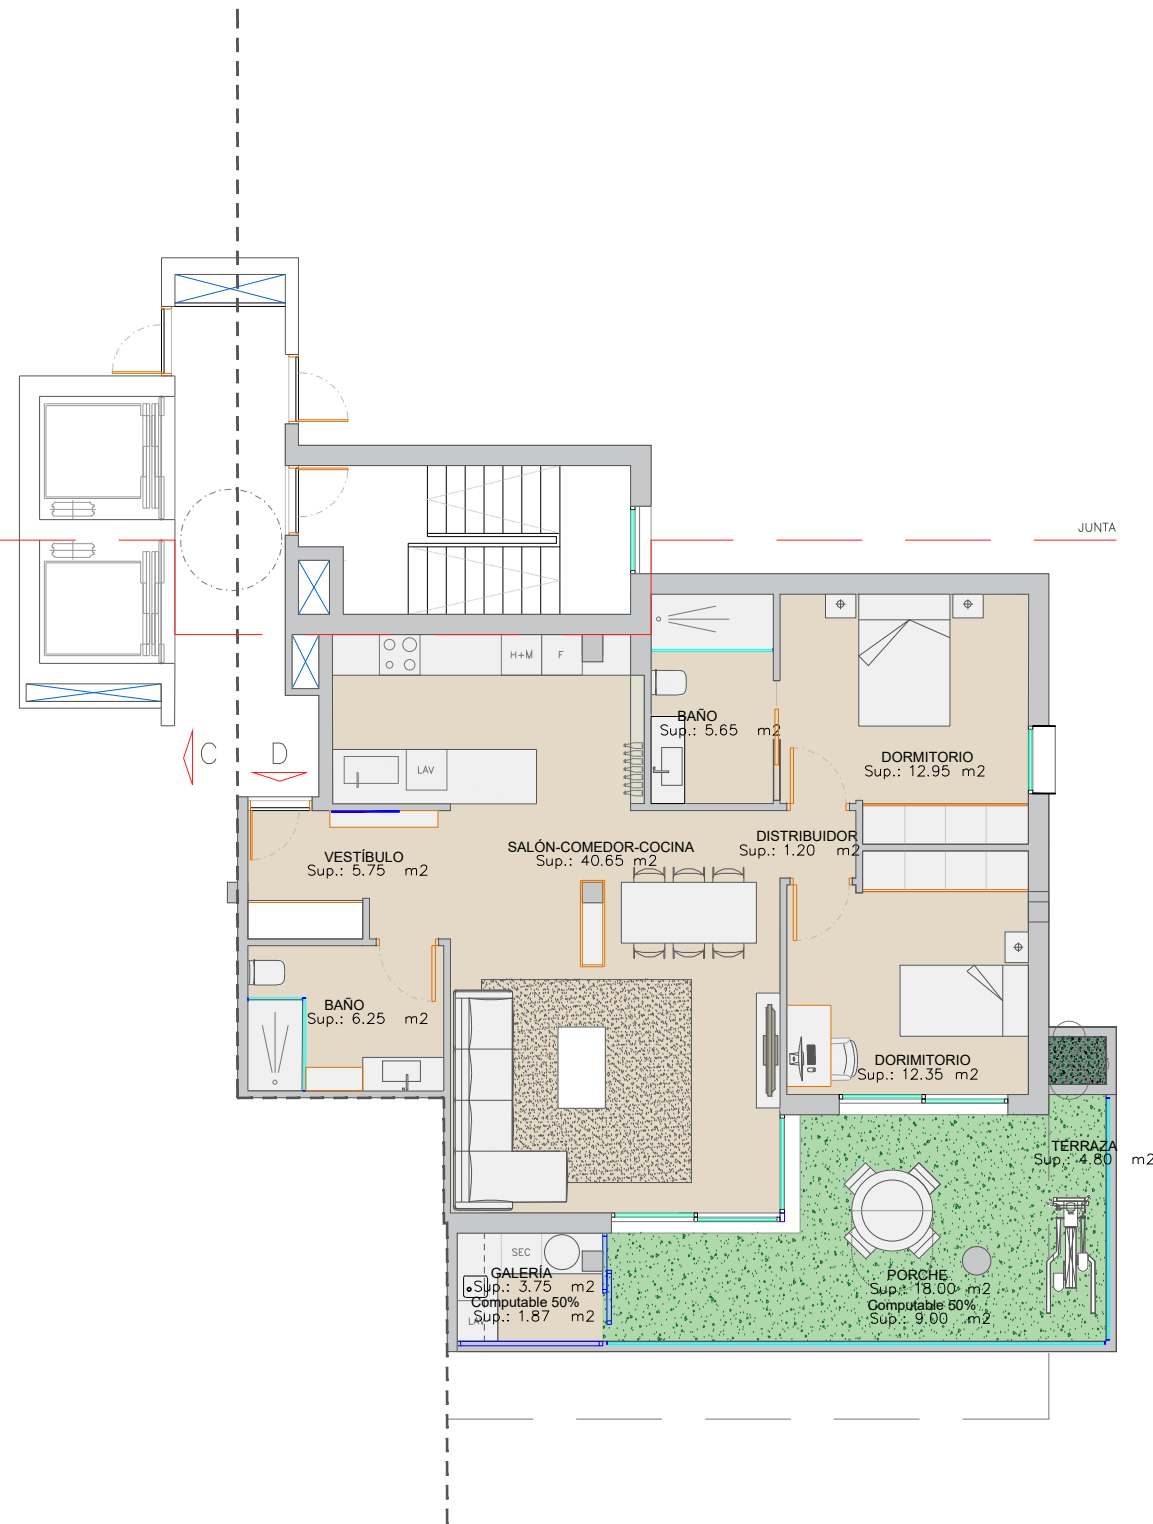

CUADRO DE SUPERFICIES (m2)

	UTIL	TERRAZA
VIVIENDA 5B	88,55	22,80

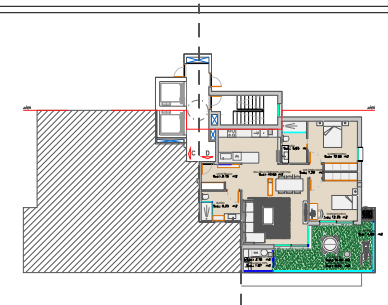

PLANTA GENERAL

PROYECTO Y DIRECCION DE OBRAS

MIÑARRO PUERTA
ARQUITECTOS