



# EDIFICIO LYRA SEXTO

**SCA** Viviendas con estilo único

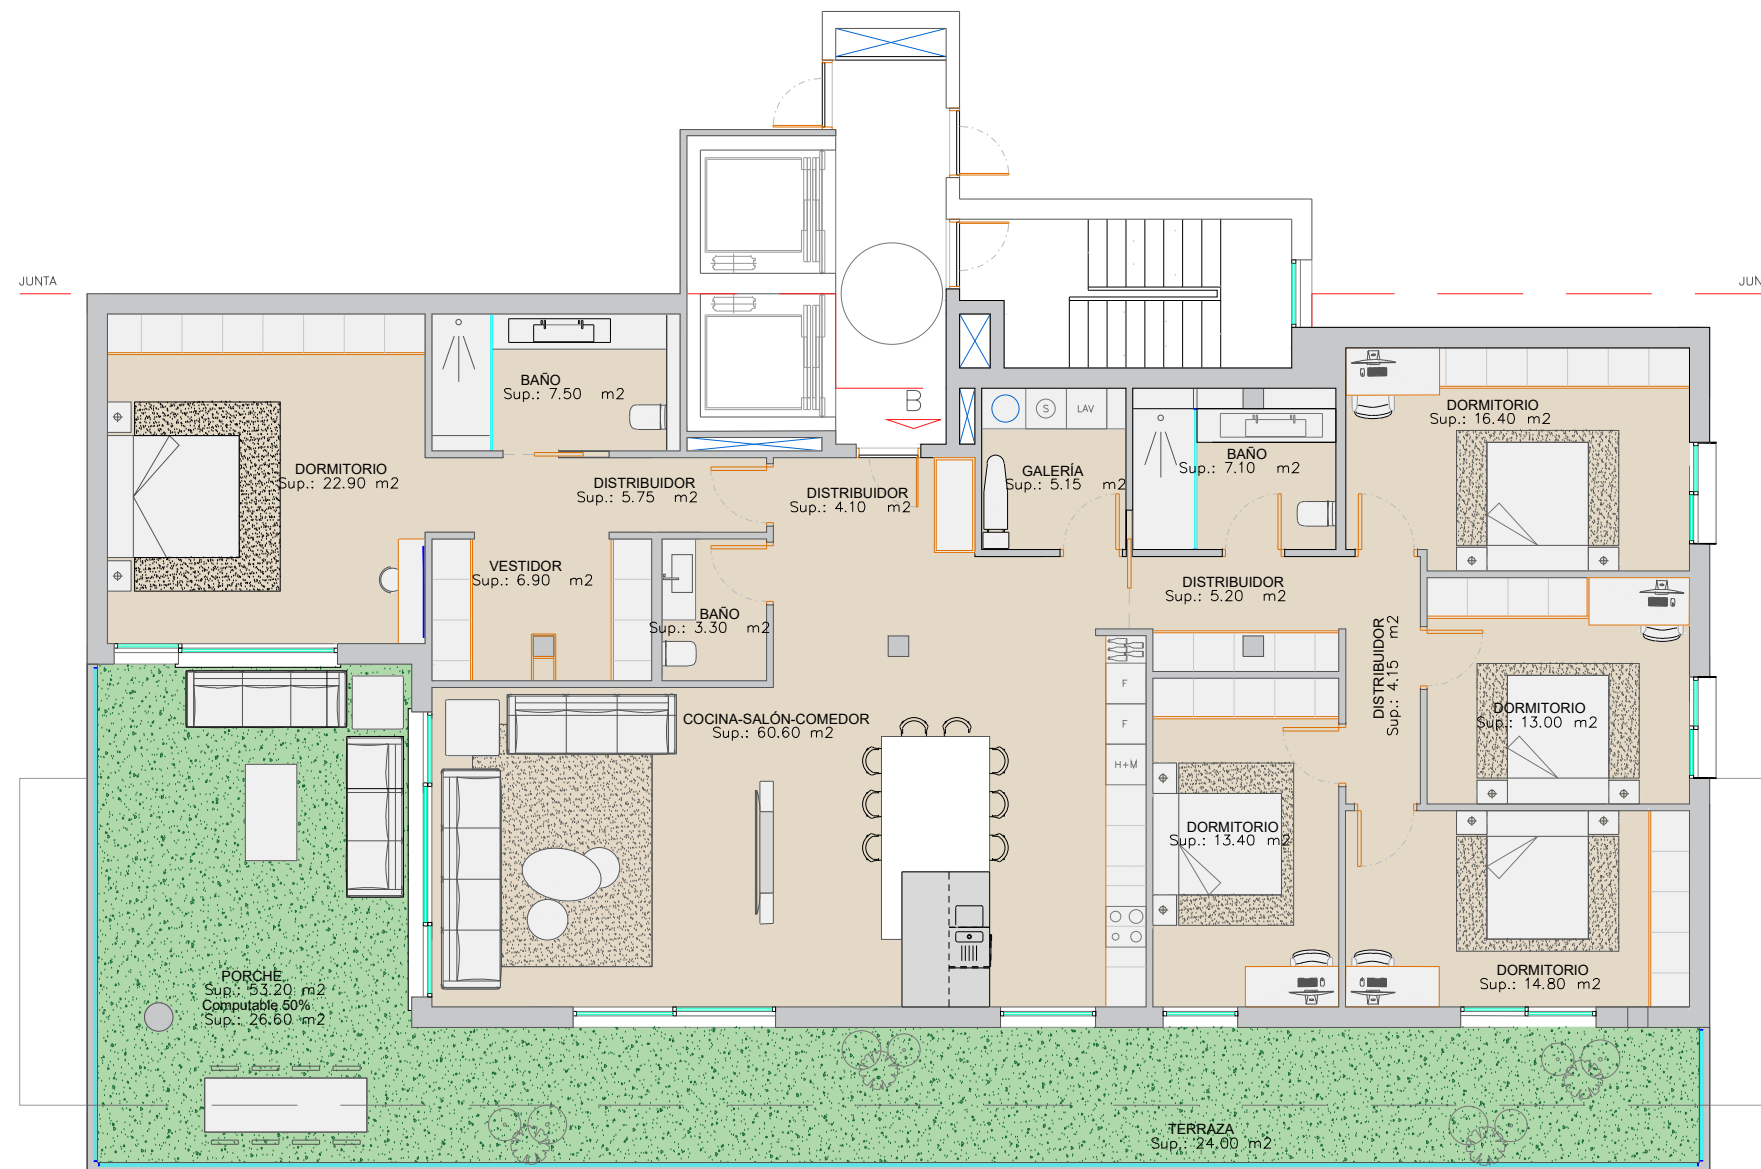

CUADRO DE SUPERFICIES (m2)

	UTIL	TERRAZA
VIVIENDA 6C	190,25	77,20

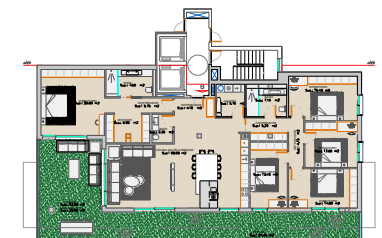

PLANTA GENERAL

PROYECTO Y DIRECCION DE OBRAS

**MIÑARRO PUERTA**  
ARQUITECTOS