



EDIFICIO LYRA OCTAVO

SCA Viviendas con estilo único

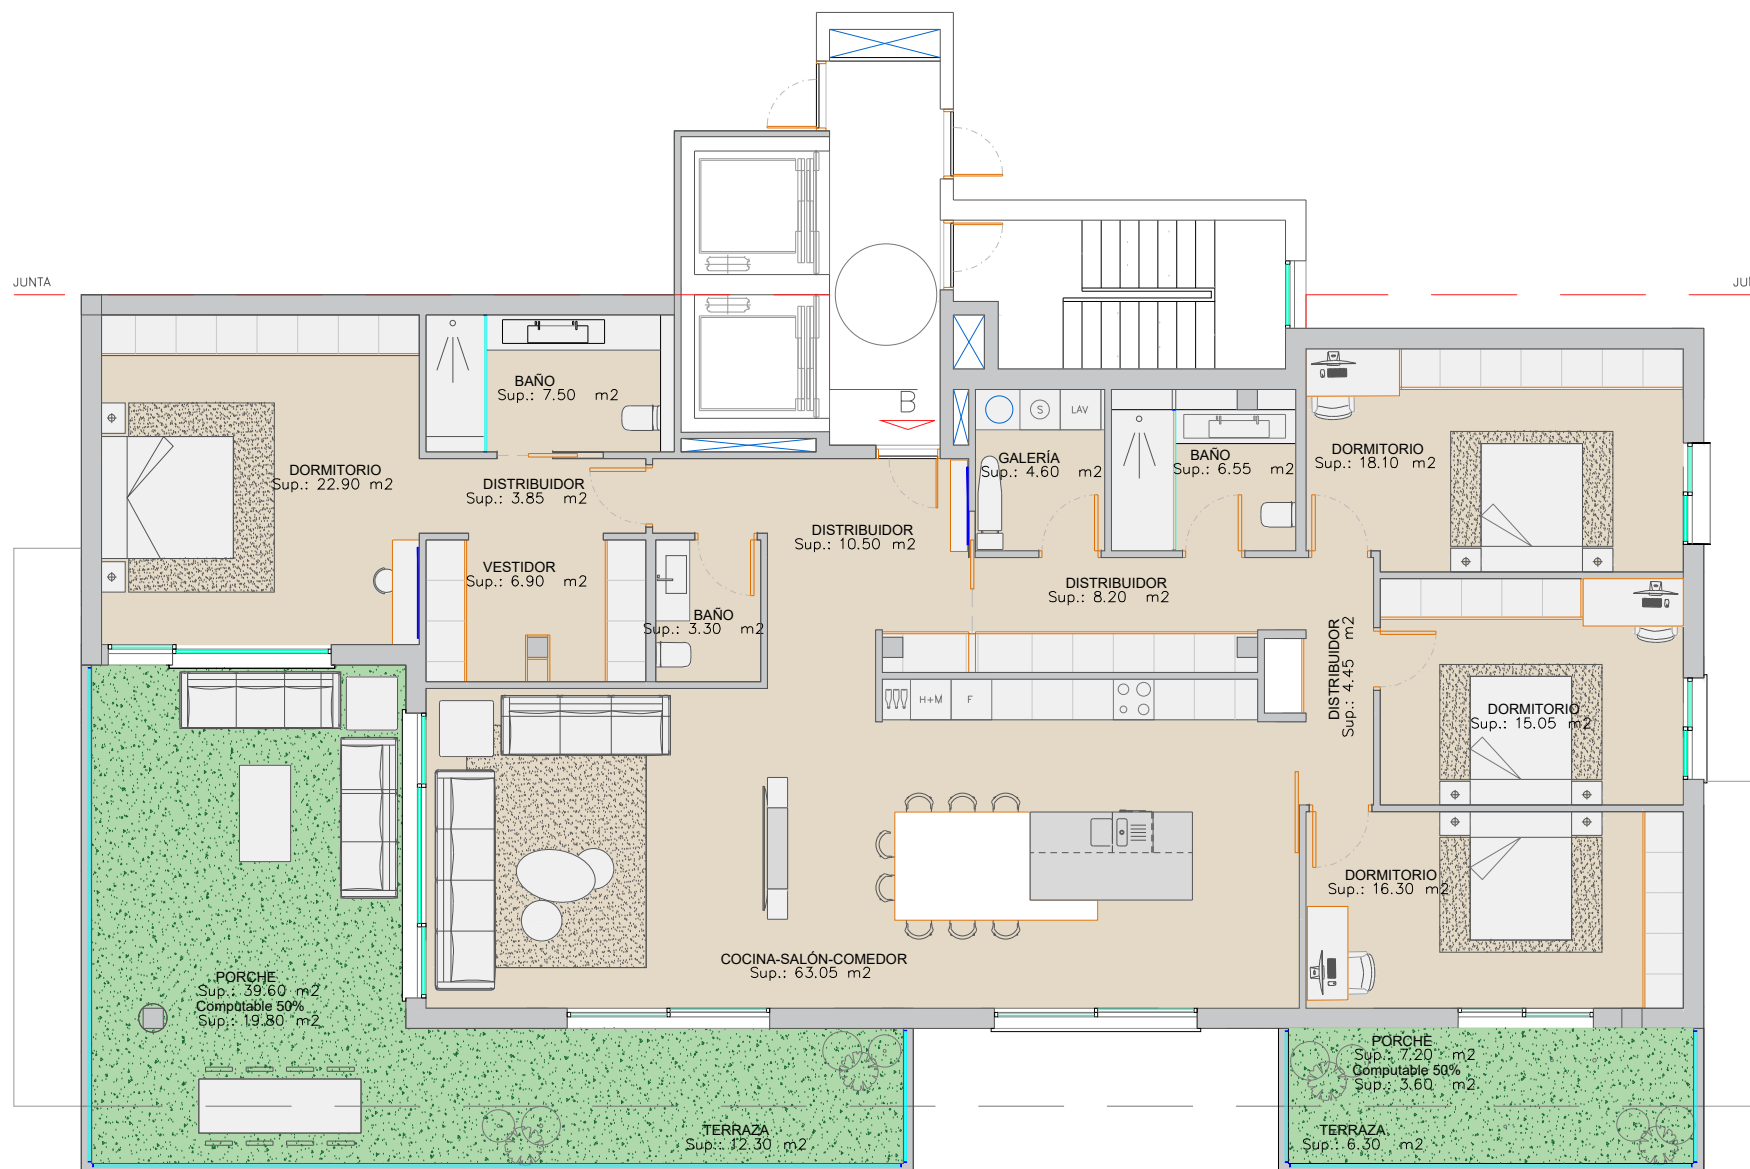

CUADRO DE SUPERFICIES (m²)

	UTIL	TERRAZA
VIVIENDA 8B	191,25	65,44

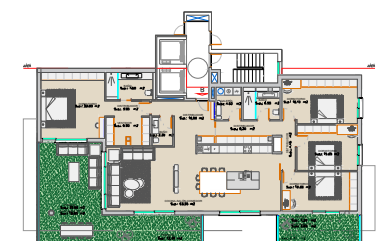

PLANTA GENERAL

PROYECTO Y DIRECCION DE OBRAS

MIÑARRO PUERTA
ARQUITECTOS

DISTRIBUCIONES Y SUPERFICIES SUJETAS A POSIBLES MODIFICACIONES POR MOTIVOS TÉCNICOS O EXIGENCIAS URBANÍSTICAS. SIN VALOR CONTRACTUAL