



EDIFICIO LYRA ÁTICO

SCA Viviendas con estilo único

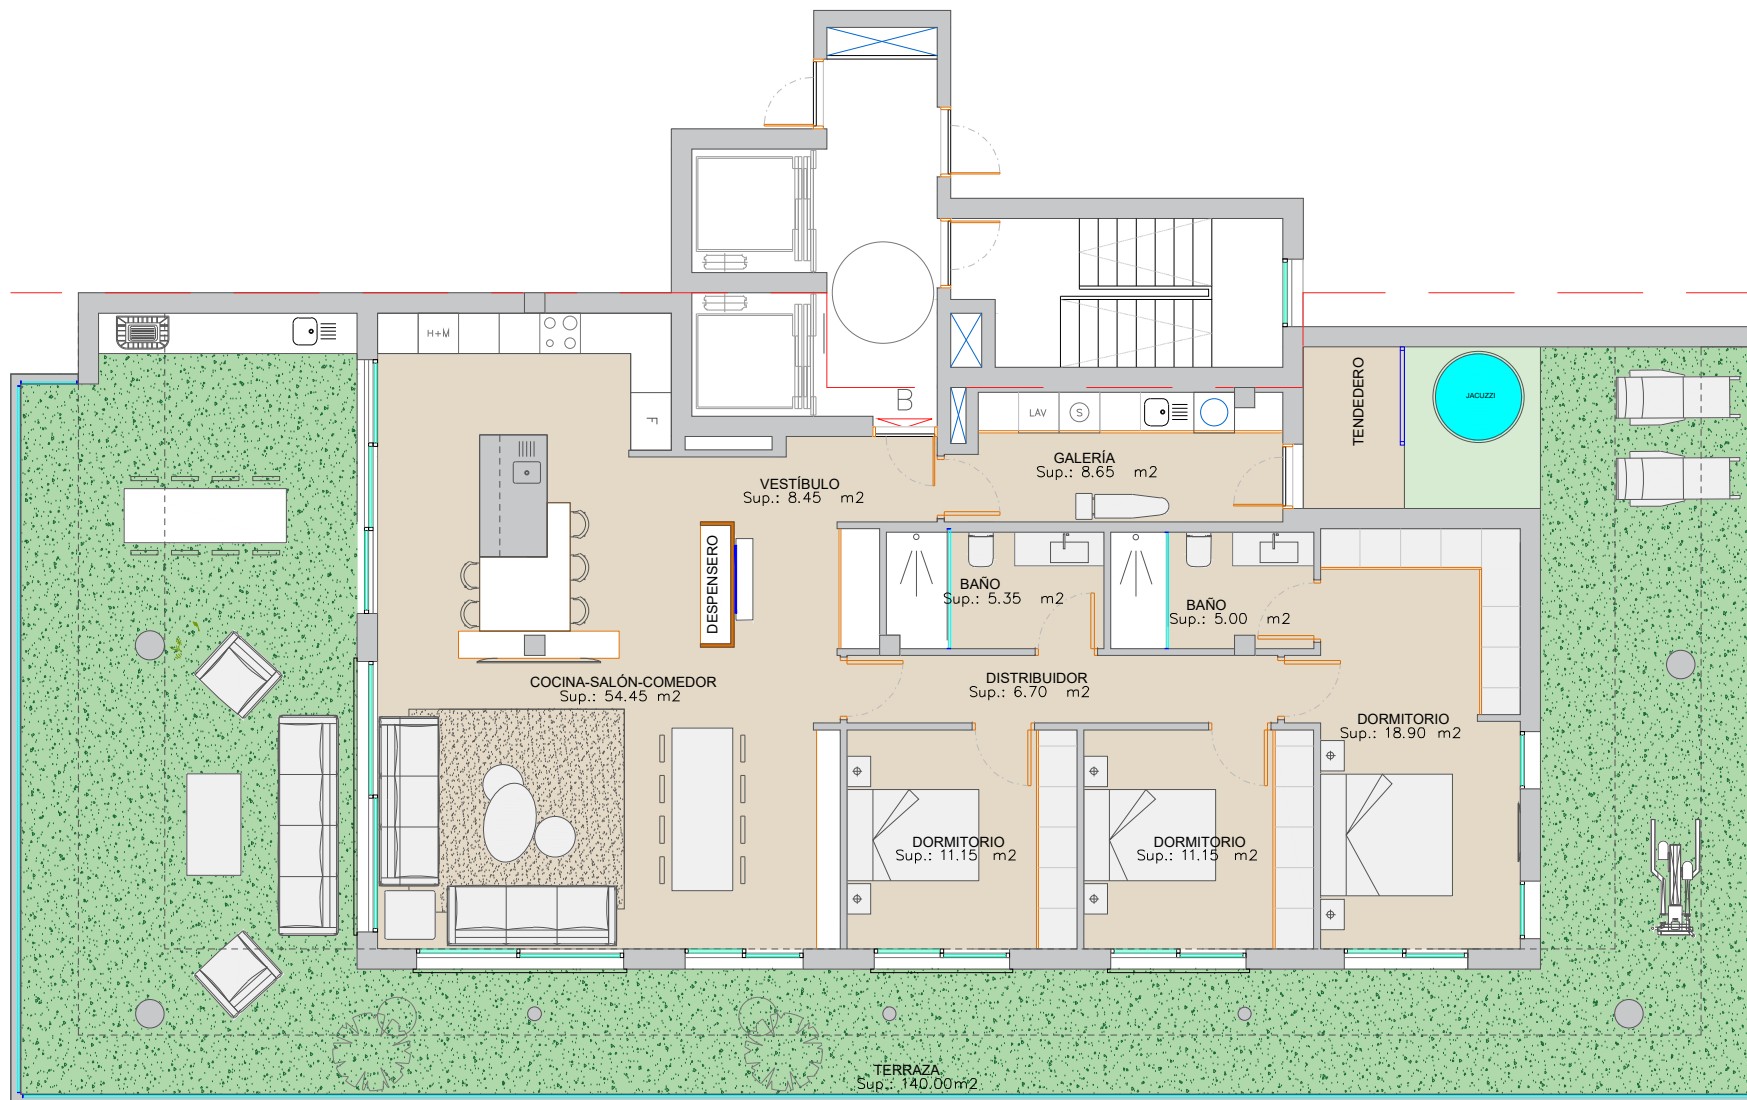

CUADRO DE SUPERFICIES (m2)

	UTIL	TERRAZA
VIVIENDA ÁTICO	129,80	140,00

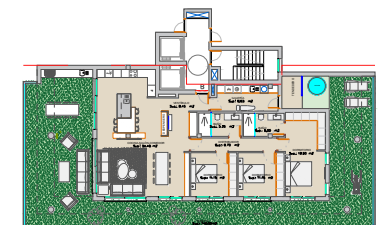

PLANTA GENERAL

PROYECTO Y DIRECCION DE OBRAS

MIÑARRO PUERTA
ARQUITECTOS