



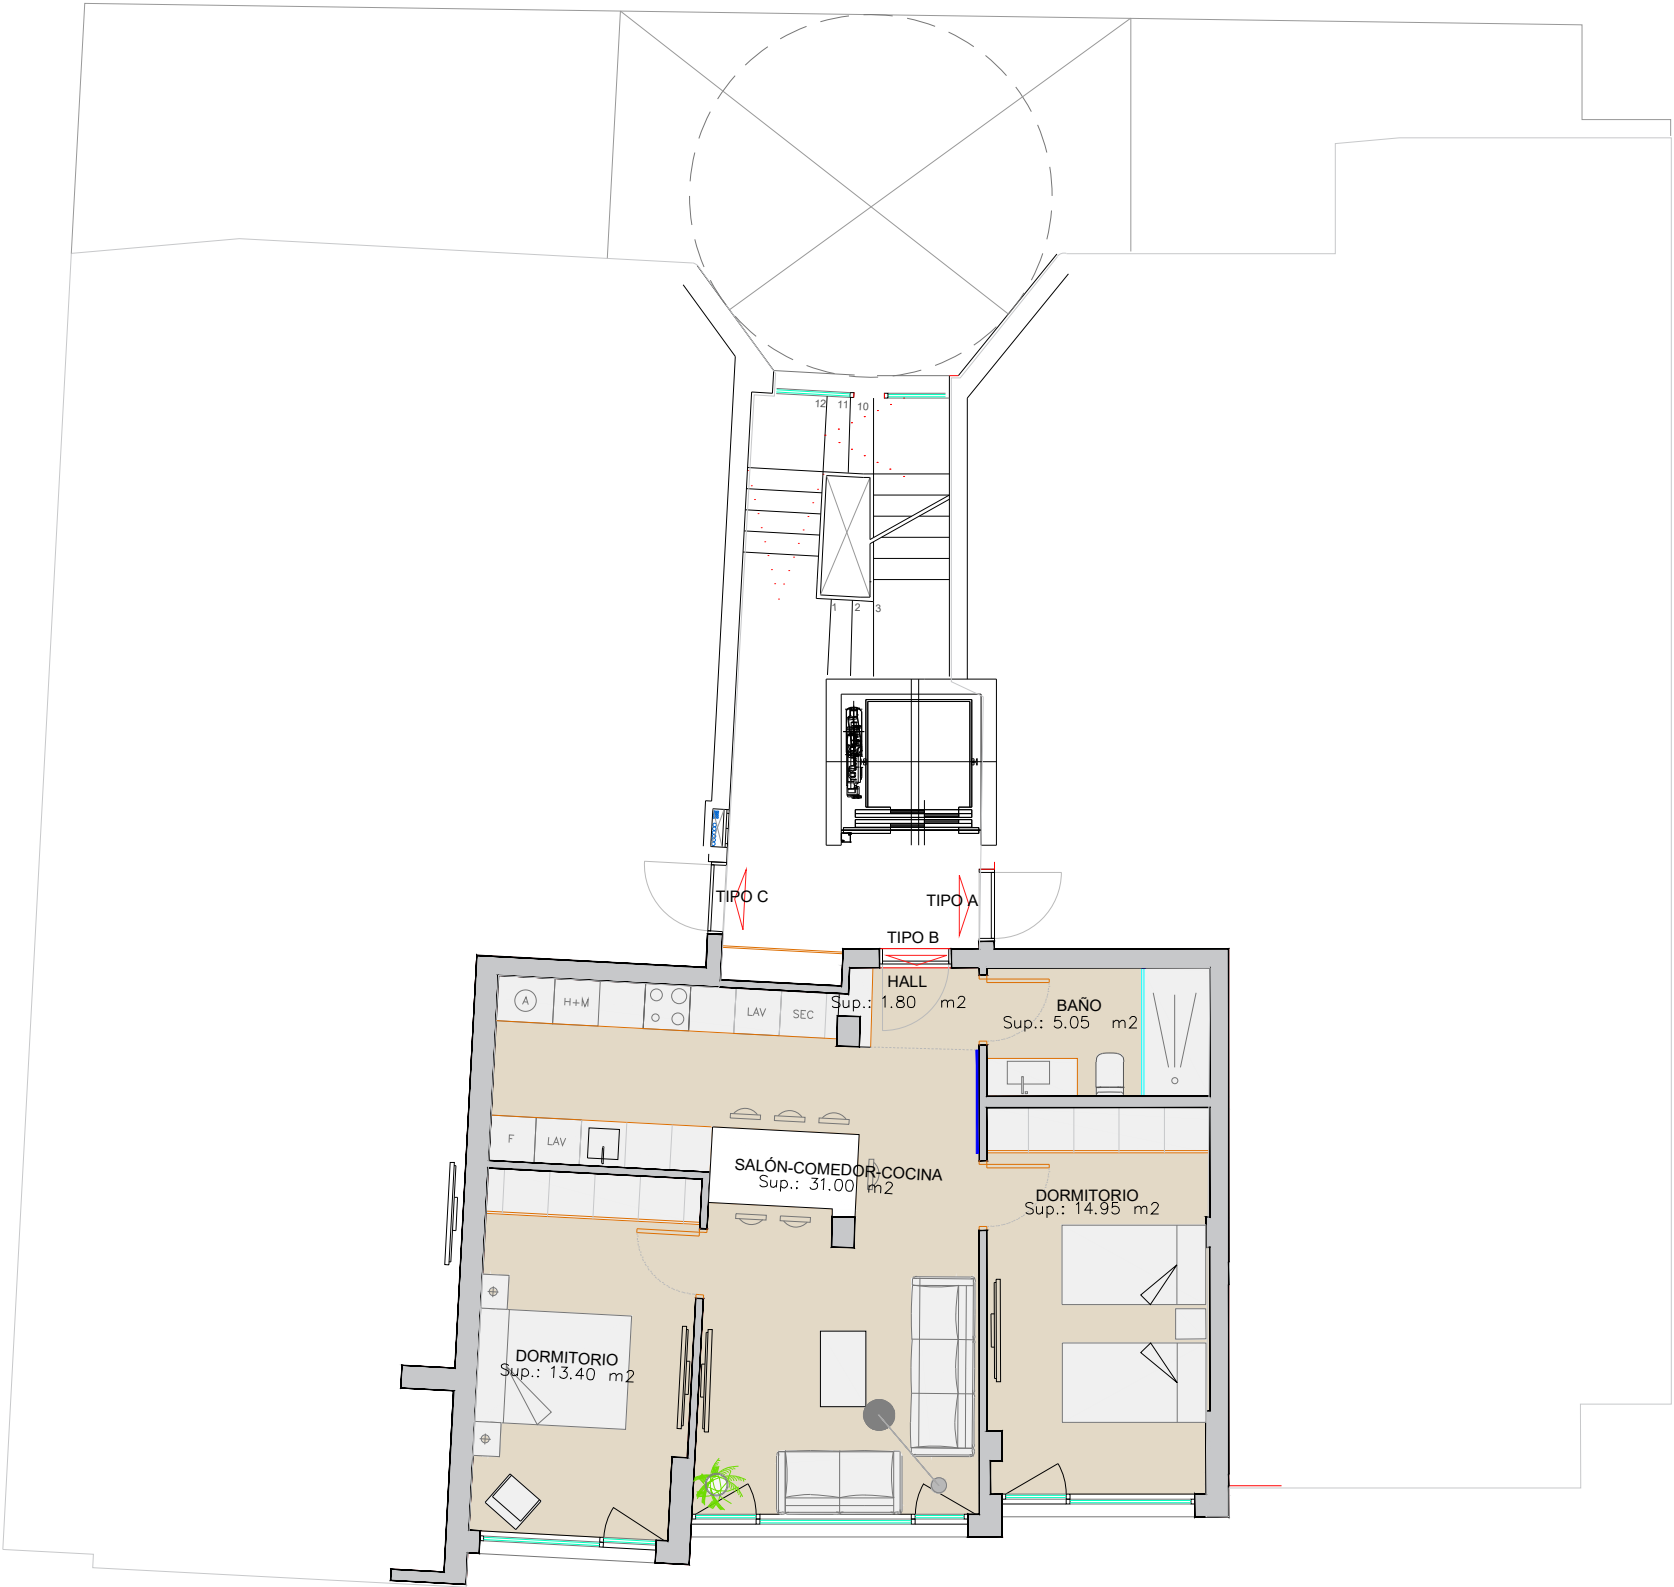

SCA Viviendas
con estilo
único

CUADRO DE SUPERFICIES (m2)		
	UTIL	CONSTRUIDA
VIVIENDA 1B	66,20	74,80

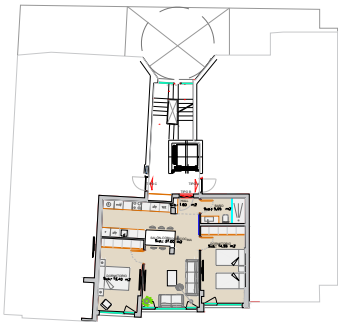

PLANTA GENERAL

PROYECTO Y DIRECCION DE OBRAS

MIÑARRO PUERTA
ARQUITECTOS